


PROPOSAL

Pele Sabadi

PERMOHONAN BANTUAN DANA

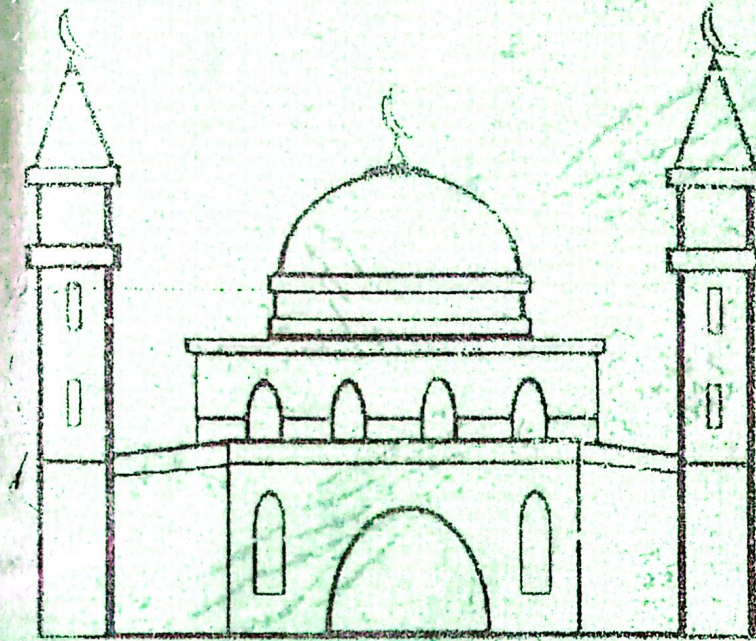

SURAU

DARUL ZIKIR

Jl. Raya Senggiring RT.15/ RW.08


Kelurahan Pasir Wan Salim

Kecamatan Mempawah Timur

Kabupaten Mempawah

PROPOSAL

PERMOHONAN BANTUAN DANA

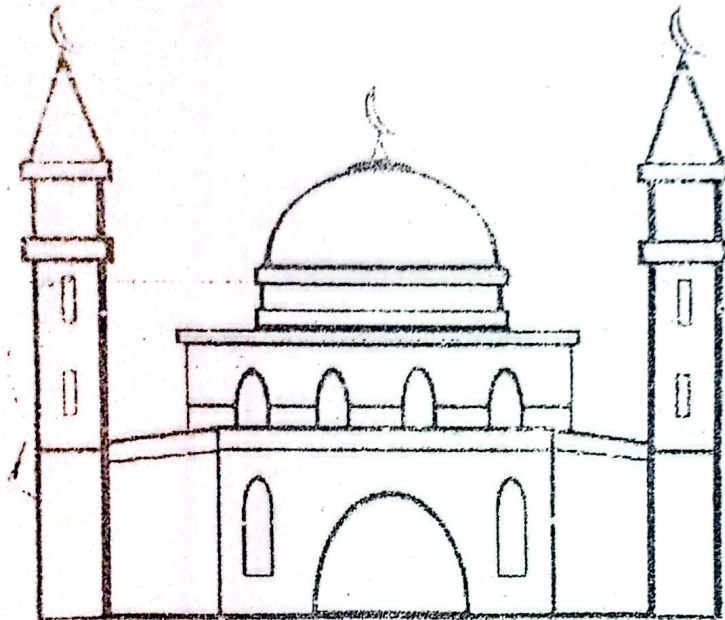

SURAU

DARUL ZIKIR

Jl. Raya Senggiring RT.15/ RW.08

Kelurahan Pasir Wan Salim

Kecamatan Mempawah Timur

Kabupaten Mempawah

**PENGURUS SURAU DARUL ZIKIR
SENGGIRING KEL. PASIR WAN SALIM
KEC. MEMPAWAH TIMUR KAB. MEMPAWAH
Jl. Raya Senggiring RT.015 RW.008 Kel. Pasir Wan Salim**

Nomor : 03/SDR/2026
Lampiran : 1 (satu) berkas
Sifat : Penting
Perihal : Permohonan Bantuan Dana

Kepada
Yth. Bupati Mempawah
di -

Mempawah

Assalamu'alaikum warahmatullahi wabarakatuh,

Dengan mengucapkan syukur Alhamdulillah ke hadirat Allah SWT serta shalawat dan salam kita panjatkan kepada Nabi Muhammad SAW, beserta keluarga, sahabat, dan para pengikut beliau hingga akhir zaman.

Kami selaku Pengurus Surau Darul Zikir Senggiring bermaksud mengajukan permohonan bantuan dana kepada Ibu Bupati Mempawah untuk pembangunan/rehabilitasi Surau kami, mengingat kondisi bangunan yang sudah mengalami kerusakan, khususnya pada tiang-tiang dan bagian bangunan lainnya.

Sehubungan dengan hal tersebut, besar harapan kami kiranya Bapak dapat berkenan membantu serta mengabulkan permohonan ini. Atas perhatian dan bantuan yang diberikan, kami ucapkan terima kasih yang sebesar-besarnya.

Demikian permohonan ini kami sampaikan. Atas perhatian dan kebijaksanaan Bapak, kami ucapkan terima kasih.

Wassalamu'alaikum warahmatullahi wabarakatuh.



Senggiring, 10 Februari 2026
Ketua Surau Darul Zikir


JUNAEDI, S.Pd.I



PEMERINTAH KABUPATEN MEMPAWAH
KECAMATAN MEMPAWAH TIMUR

Jalan Pangsuma -Antibar Telp. (0561) _____ email:mempawah.timur@yahoo.com
M E M P A W A H

REKOMENDASI

Nomor : 200.1.4.6 / 04 / KS / 2024

Yang bertanda tangan dibawah ini, Camat Mempawah Timur Kabupaten Mempawah setelah memperhatikan :


1. Permohonan dari Pengurus Surau " **DARUL ZIKIR**" Jln. Raya Senggiring di Rt 15 / Rw 08 Kelurahan Pasir Wan Salim Kecamatan Mempawah Timur nomor : 02 / SDR / 2024 tanggal 16 Februari 2024
2. Rekomendasi dari Kelurahan Pasir Wan Salim Kecamatan Mempawah Timur Nomor : 400.8 / 86 / Ekbang / 2024 tanggal 19 Pebruari 2024.
3. Rekomendasi Kepala Kantor Urusan Agama Kecamatan Mempawah Timur Kabupaten Mempawah Nomor : B.45 / Kua.14.03. 09 / BA.03.2 / 2 / 2024 tanggal 20 Pebruari 2024

Setelah memperhatikan dasar - dasar tersebut diatas, pada prinsipnya kami tidak keberatan dan memberikan Rekomendasi kepada Pengurus Surau " **DARUL ZIKIR**" Jln. Raya Senggiring di Rt 15 / Rw 08 Kelurahan Pasir Wan Salim Kecamatan Mempawah Timur Kabupaten Mempawah guna memenuhi persyaratan **Permohonan Pengajuan Bantuan Dana Rehab Surau " DARUL ZIKIR"** kepada Bupati Mempawah Tahun 2024 dengan ketentuan sebagai berikut

1. Bahwa pengajuan dilakukan sesuai dengan ketentuan yang sudah ditetapkan
2. Apabila pengajuan ini disetujui, agar dilaksanakan sesuai dengan ketentuan yang berlaku dan dapat dipertanggungjawabkan sebagaimana mestinya,
3. Melaporkan kegiatan operasional kepada pihak2 pihak terkait,
4. Apabila terdapat hal-hal yang tidak sesuai dengan ketentuan yang berlaku maka rekomendasi ini dapat dibatalkan

Demikian Rekomendasi ini diberikan kepada yang bersangkutan untuk dapat dipergunakan sesuai dengan keperluannya.

Dikeluarkan di : MEMPAWAH
Pada Tanggal : 22 Pebruari 2024

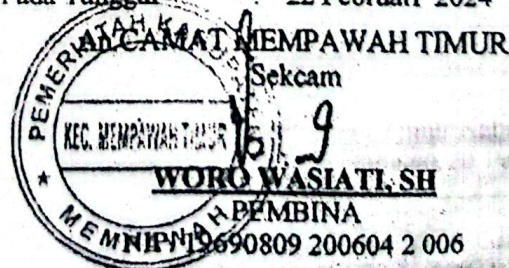



KEMENTERIAN AGAMA REPUBLIK INDONESIA
KANTOR KEMENTERIAN AGAMA KABUPATEN MEMPAWAH
KANTOR URUSAN AGAMA KECAMATAN MEMPAWAH TIMUR
Jl. Boyan Desa Sejegi Mempawah Timur

REKOMENDASI

Nomor : B. 45/Kua.14.03.09/BA.03.2/2024.

Yang bertanda tangan di bawah ini Kepala Kantor Urusan Agama Kecamatan Mempawah Timur Kabupaten Mempawah, setelah meneliti dan membaca :

1. Surat Permohonan Rekomendasi" Pengurus Surau Darul Zikir Rt.015 Rw.008 Kelurahan Pasir Wan Salim Kec. Mempawah Timur Kabupaten Mempawah, Nomor : 02/SDR/2024 Tanggal 16 Februari 2024.
2. Rekomendasi dari Kelurahan Pasir Wan Salim Kecamatan Mempawah Timur, Nomor : 400.8/86/Ekbang/2024 tanggal 19 Februari 2024.
3. Proposal Pemohonan Bantuan Dana.
4. Susunan Pengurus surau Darul Zikir.
5. Rincian Anggaran Biaya Pembangunan

Pada dasarnya kami tidak keberatan memberikan Rekomendasi kepada Pengurus Surau Darul Zikir Kelurahan Pasir Wan Salim Kec. Mempawah Timur Kabupaten Mempawah untuk memenuhi persyaratan mengajukan Permohonan Bantuan Dana kepada Bupati Mempawah, sepanjang memenuhi ketentuan Perundang-undangan yang berlaku.

Demikian Rekomendasi ini diberikan kepada yang bersangkutan untuk dapat dipergunakan sebagaimana mestinya.

Dikeluarkan di : Mempawah
Pada tanggal : 20 Februari 2024





PEMERINTAH KABUPATEN MEMPAWAH
KECAMATAN MEMPAWAH TIMUR
KELURAHAN PASIR WAN SALIM

Jl. BERINGIN NO. 02 TELP. (8561) 692341 KODE POS 75915

REKOMENDASI

Nomor: 400.8/ 86 /Ekdang/2024

yang bertanda tangan di bawah ini, Lurah Pasir Wan Salim Kecamatan Mempawah Timur Kabupaten Mempawah, setelah memperhatikan :


1. Proposal Permohonan Rekomendasi Pengurus SURAU "DARUL ZIKIR" yang beralamat Jalan Raya Senggiring RT.015 RW.008, Nomor : 02 / SDR/2024 Perihal Permohonan Rekomendasi Langgal 1b Februari 2024 Kelurahan Pasir Wan Salim Kecamatan Mempawah Timur Kabupaten Mempawah.

2. Pada prinsipnya kami selaku Lurah Pasir Wan Salim Kecamatan Mempawah Timur Kabupaten Mempawah tidak keberatan dan menyetujui atas maksud dari pengurus SUKAU "DARUL ZIKIR" yang beralamat Jalan Raya Senggiring RT.015 RW.008, Kelurahan Pasir Wan Salim Kecamatan Mempawah Timur Kabupaten Mempawah, untuk melengkapi persyaratan Administrasi Proposal Permohonan Bantuan dana Pembangunan SURAU "DARUL ZIKIR" sesuai Proposal terlampir.

Demikian Rekomendasi ini buat, agar dapat dipergunakan sebagaimana mestinya.

Ukuiarkan di : Pasir Wan Salim

Pada Tanggal : 19 Februari 2024

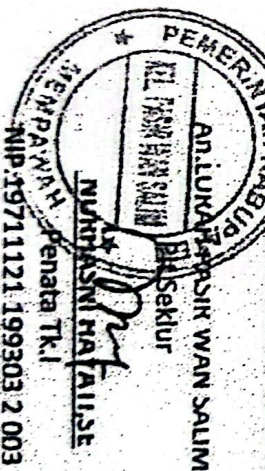



**PEMERINTAH KABUPATEN MEMPAWAH
KECAMATAN MEMPAWAH TIMUR
KELURAHAN PASIR WAN SALIM**

ALAMAT : BERINGIN NO. 02 TELP. (0561) 692341 KODE POS 78915

SURAT KETERANGAN DOMISILI

Nomor : 400.12.2.1/097/Pem/2026

Yang bertanda tangan dibawah ini :

- a. Nama : H. MULYADI, S.H.I
b. Jabatan : LURAH PASIR WAN SALIM

Dengan ini menerangkan bahwa :

- a. Nama : JUNAEDI, S.PD.I
b. Jenis Kelamin : Laki - LAKI
c. Nomor Nik : 6102180306720001
d. Tempat Tanggal Lahir : SENGGRING 03 06 1972
e. Kewarganegaraan/Agama : INDONESIA/ISLAM
f. Status : KAWIN
g. Pekerjaan : PEGAWAI NEGERI SIPIL
h. Alamat : JL.RAYA SENGGRING RT 015 RW 008 KELURAHAN PASIR
WAN SALIM KECAMATAN MEMPAWAH TIMUR
i. Keterangan Lain-Lain : DOMISILI

1. Yang namanya memang benar Sebagai Ketua Surau DARUL ZIKIR Berdomisili JL.Raya Senggiring RT 015 RW 008 Kelurahan Pasir wan salim Kecamatan Mempawah Timur Kabupaten Mempawah.
2. Surat keterangan ini diberikan kepada yang bersangkutan untuk Kelengkapan administrasi.

Demikian surat keterangan ini diberikan agar dapat dipergunakan sebagaimana mestinya.

Pasir Wan Salim, 27 Februari 2026
LURAH PASIR WAN SALIM



DAFTAR ISI SEBAGAI BERIKUT :

1. Permohonan kepada Yth.Bupati Mempawah
di-Mempawah
2. Rekomendasi Lurah Pasir Wan Salim
di-Pasir Wan Salim
3. Susunan Pengurus Surau Darul Zikir Senggiring
4. Daftar Estimasi Biaya yang akan di perlukan
5. Dena lokasi
6. Bangunan Surau Darul Zikir Photo
7. Sertifikat tanah yang akan digunakan pembangunan Surau Darul Zikir
8. Penutup

**PENGURUS SURAU DARUL ZIKIR
SENGGIRING KEL.PASIR WAN SALIM
KEC.MEMPAWAH TIMUR KAB.MEMPAWAH
Jl. Raya Senggiring RT.015 RW.008 Kal. Pasir Wan Salim**

**SUSUNAN PENGURUS
SURAU DARUL ZIKIR SENGGIRING
RT.018/RW.015 KELURAHAN PASIR WAN SALIM
KECAMATAN MEMPAWAH TIMUR KABUPATEN MEMPAWAH**

Pelindung/Penasihat : 1. Abu Hasan Hamid
2. Sawadi, S.E. Abu Hasan
3. Idris Fabillah Abu Hasan

Ketua : Junaedi, S.Pdi Abu Hasan
Sekretaris : Armunanda Saputra
Bendahara : Muhammad Bagir Ramadhan

SEKSI-SEKSI :

1. Seksi Ibadah : 1. Sasmi Taufik
2. Riwandy Try Putra
3. Irfan Azhari

2. Seksi Pembangunan : 1. Santoso
2. Usman
3. Junaidi

3. Seksi Da'wah : 1. Nurasia, S.Ag
2. Summa Laillah Fitriani
3. Nurwahidah


4. Seksi Perengkapan : 1. Sutini
2. Sri Akmawati
3. Jasmah
4. Dyah Ayu Fujiyono


TOTAL ESTIMASI BIAYA

Bahan-bahan dan harga barang dan satuannya.


1. Batu 10x15	: 25 truck @650.000,-	Rp.	16.250.000,-
2. Batu 7x10	: 8 truck @750.000,-	Rp.	6.000.000,-
3. Pasir merah	: 45 truck @750.000,-	Rp.	33.750.000,-
4. Pasir uruk	: 10 truck @400.000,-	Rp.	4.000.000,-
5. Besi ukuran 12 c	: 300 batang @12.000,-	Rp.	12.400.000,-
6. Besi ukuran 10 c	: 100 batang @58.000,-	Rp.	5.800.000,-
7. Besi ukuran 8 c	: 100 batang @50.000,-	Rp.	5.000.000,-
8. Besi ukuran 6 c	: 300 batang @45.000,-	Rp.	13.500.000,-
9. Semen tiga roda	: 950 sak @107.000,-	Rp.	63.650.000,-
10. Papan mel 1 1/5 x 15	: 17.500 @12.500,-	Rp.	9.375.000,-
11. Cerucuk kayu bulat 10x12	: 500 @6.000,-	Rp.	3.000.000,-
12. Batu 1x1	: 10 truck @145.000,-	Rp.	14.500.000,-
13. Batako 10x30	: 25.000 buah @1.000,-	Rp.	25.000.000,-
14. Tanah untuk timbunan	: 150 truck s @25.000,-	Rp.	37.500.000,-
15. Kayu 4x8	: 60 batang @55.000,-	Rp.	3.300.000,-
16. Kayu 8x8	: 150 batang @70.000,-	Rp.	11.250.000,-
17. Kayu 4x6	: 120 batang @40.000,-	Rp.	5.400.000,-
18. Seng metal	: 450 Kg @48.000,-	Rp.	21.600.000,-
19. Kawat nyamuk	: 2 gulung @400.000,-	Rp.	800.000,-
20. Paralon	: 25 batang @22.000,-	Rp.	550.000,-
21. Kabel 2x2	: 7 rol @470.000	Rp.	325.000,-
22. Kaca rabat depan dan jendela	:	Rp.	15.000.000,-
23. Pintu dan jendela	: 25 buah	Rp.	11.250.000,-
24. Porselen 60x60	: 500 kotak @150.000,-	Rp.	75.000.000,-
25. Kloset	: 6 buah @450.000,-	Rp.	2.700.000,-
26. GRC	: 160 buah @65.000,-	Rp.	10.400.000,-
27. Cat tembok 5 Kg	: 20 kaleng @270.000,-	Rp.	5.500.000,-
28. Cat kilat 5 kg	: 5 kaleng @300.000,-	Rp.	1.700.000,-
29. Cat 5 kg	: 2 kaleng @300.000,-	Rp.	700.000,-
30. Lap jendela dan pintu	: 35 buah	Rp.	1.800.000,-
31. Talang air	: 15 batang @125.000,-	Rp.	2.250.000,-
32. Pinguin	: 2 buah 1.000 liter @1.650.000,-	Rp.	3.300.000,-
33. Dak total lengkap dengan gipsun	:	Rp.	12.600.000,-
34. Upah tukang bangunan	:	Rp.	65.820.000,-
TOTAL		Rp.	504.620.000,-

DENAH LOKASI

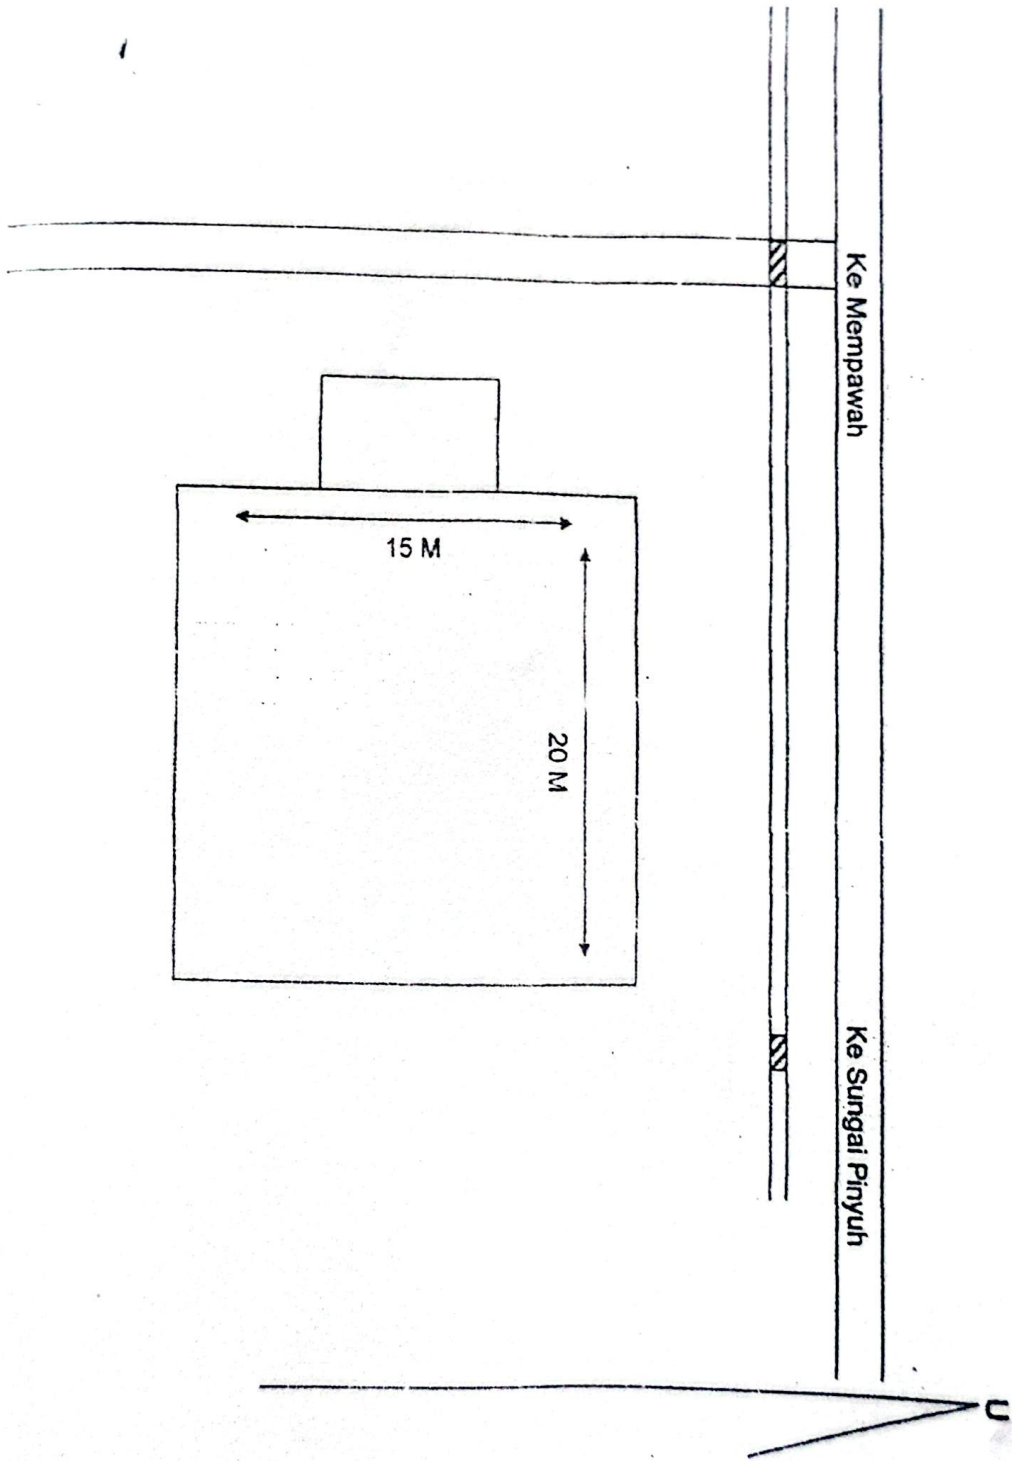

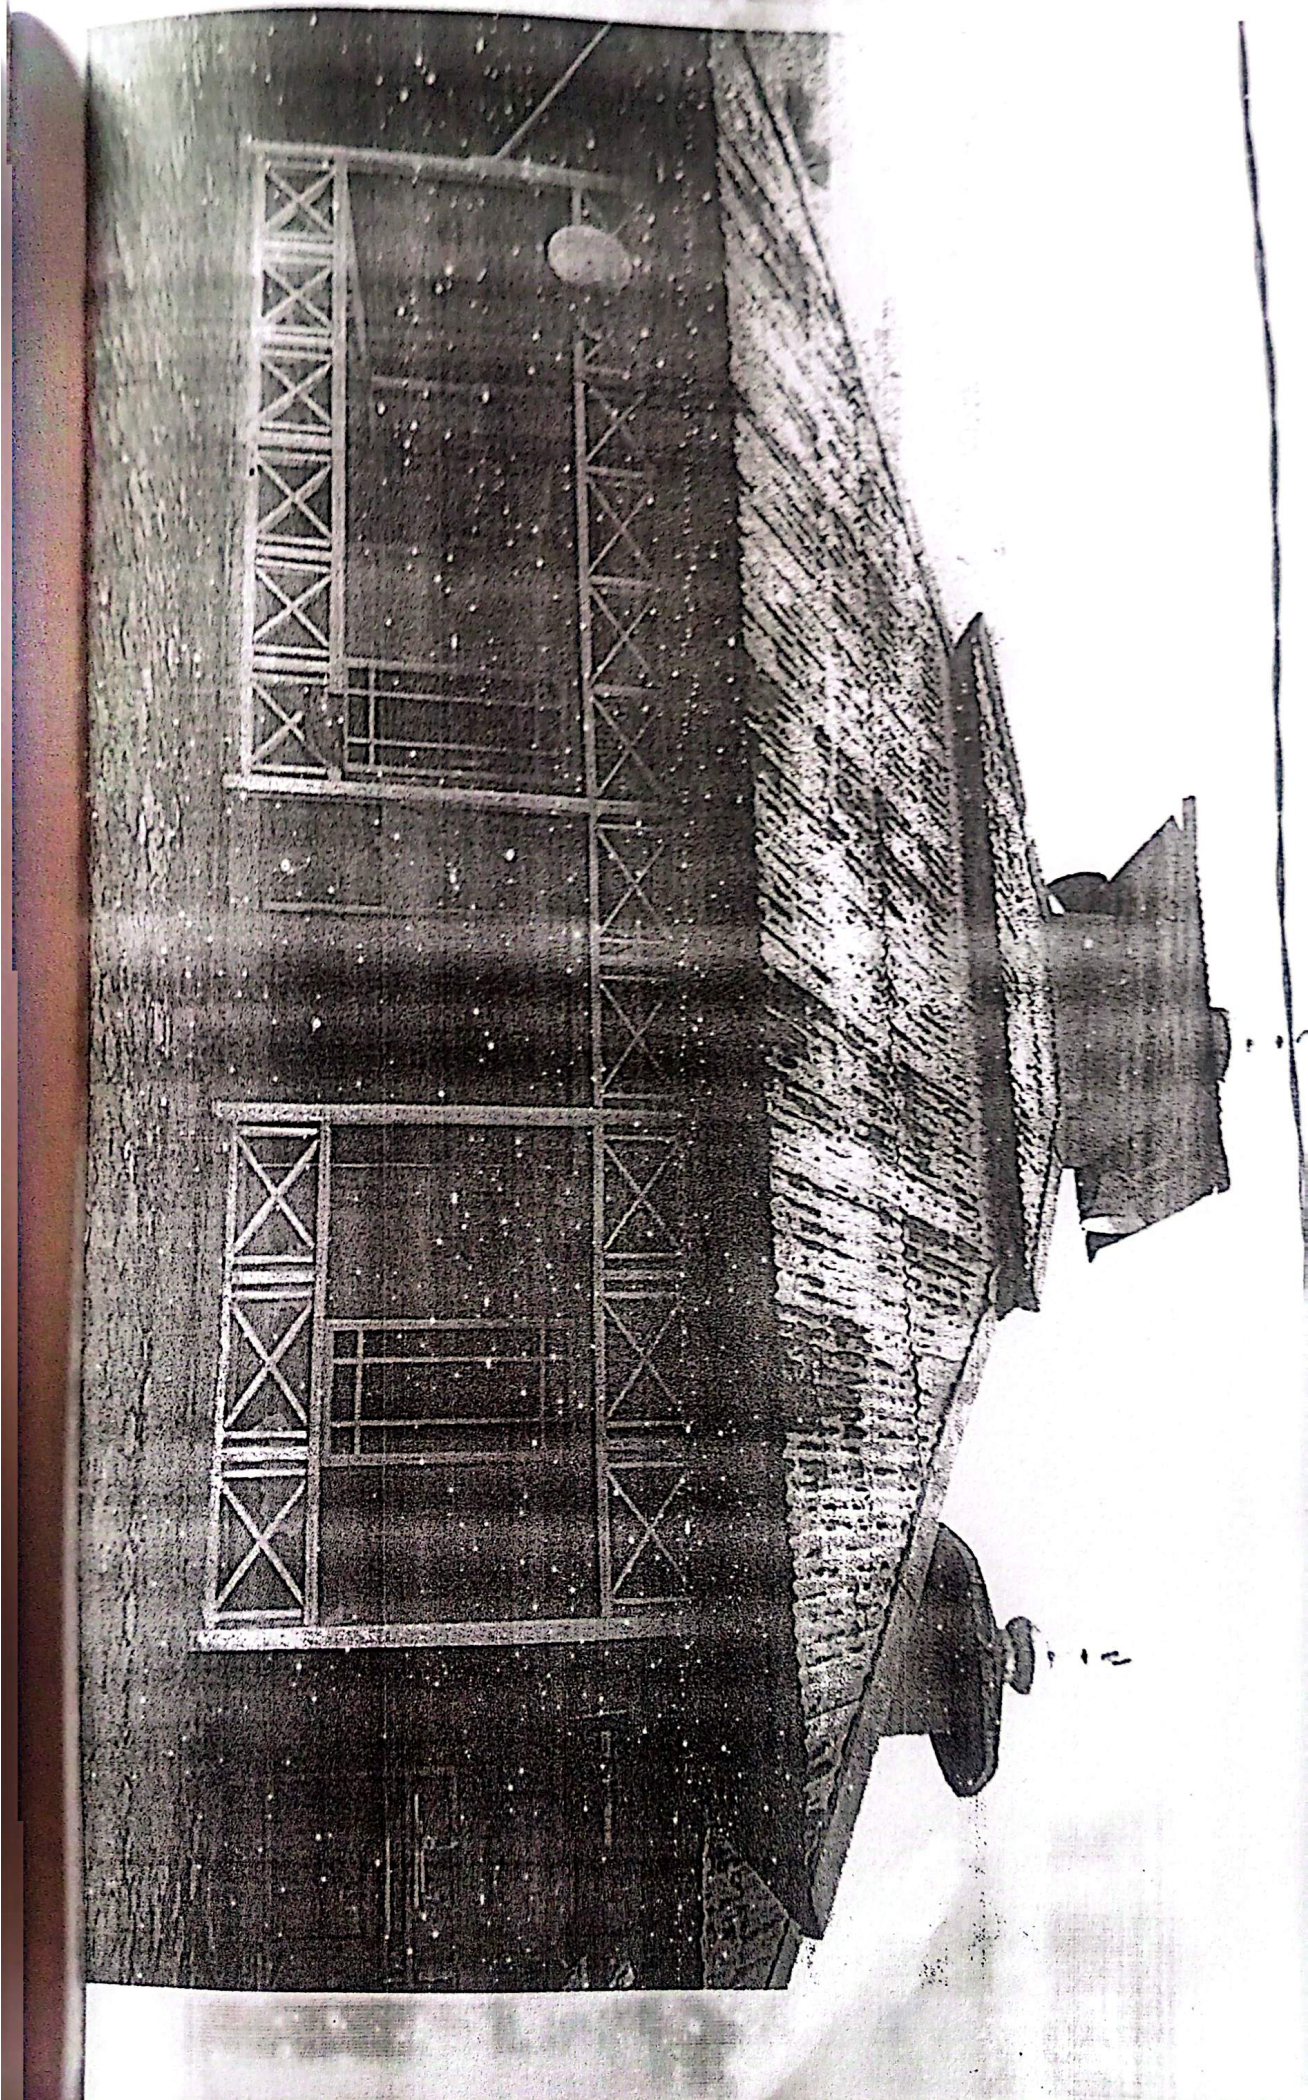

BADAN PERTANAHAN NASIONAL REPUBLIK INDONESIA

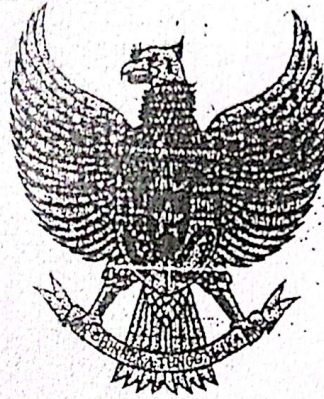

SERTIPIKAT

HAK : Milik No. 291

PROVINSI : Kalimantan Barat

KABUPATEN / KOTA : Pontianak

KECAMATAN : Hempawah Timur

DESA / KELURAHAN : Pasar Kem Belin


DAFTAR ISIAN 307
No. 175 / 2009

DAFTAR ISIAN 208
No. 1689 / 2009

KANTOR PERTANAHAN
KABUPATEN / KOTA
Pontianak

1	4	.	0	2	.	0	1	.	1	2	.	1	.	0	0	2	8	1
---	---	---	---	---	---	---	---	---	---	---	---	---	---	---	---	---	---	---

PENDAFTARAN - PERTAMA

<p>a) HAK : 1111k No. : 291 Desa / Kel.: Pasir Kahu Selatan Tgl. berakhirnya hak :</p>	<p>d) NAMA PEMEGANG HAK -SAWADI, SH- Tanggal lahir / akta pendirian 16-7-1967</p>
<p>b) NIB 14.07.01.12.00093 Letak Tanah</p>	<p>g) PEMBUKUAN Kamparwah 04 AUG 2009 Kepala Kantor Pertanahan Kabupaten / Kota Pontianak ttd</p>
<p>c) ASAL HAK 1. Konversi 2. Pemberian hak tanah negara 3. Pemecahan / Pemisahan / Penggabungan bidang</p>	<p>H. TRISANTI HUDOTO, SH NIP 010091063</p>
<p>d) DASAR PENDAFTARAN 1. Daftar Isian 202 Tgl. No. 2. Surat Keputusan Kabupaten Kab Tgl. 29-5-2009 Ptk No. 79-520.1-41.2-09 3. Permohonan Pemecahan / Pemisahan / Penggabungan bidang Tgl. No.</p>	<p>h) PENERBITAN SERTIPIKAT Kamparwah 04 AUG 2009 Kepala Kantor Pertanahan Kabupaten / Kota Pontianak  H. TRISANTI HUDOTO, SH NIP 010091063</p>
<p>e) SURAT UKUR Tgl. 03 AUG 2009 No. 95 /2009 Luas. 3.395 M²</p>	<p>i) PENUNJUK</p>

SURAT UKUR

Nomor : 95/Pasir Wan Salim/2009

SEBIDANG TANAH TERLETAK DALAM

Provinsi : Kalimantan Barat.

Kabupaten / Kota : Pontianak.

Kecamatan : Memawah Timur.

Desa / Kelurahan : Pasir Wan Salim.

Peta : Pendaftaran. Nomor Peta Pendaftaran : 49.1-19.209.14.

Lembar : 14. Kotak : " F / 1,2 "


Keadaan Tanah : Pertanian.

Tanda-tanda batas : Patok kayu, telah sesuai dengan PMA/Ka, BPE. No. 3 tahun 1997.


Luas : 3.395 m². (Tiga ribu tiga ratus sembilan puluh lima meter persegi).

Penunjukan dan penetapan batas : Oleh : S A W A D I. SE.

Diukur oleh : Makmur.

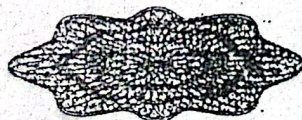


SKALA 1 : 1000

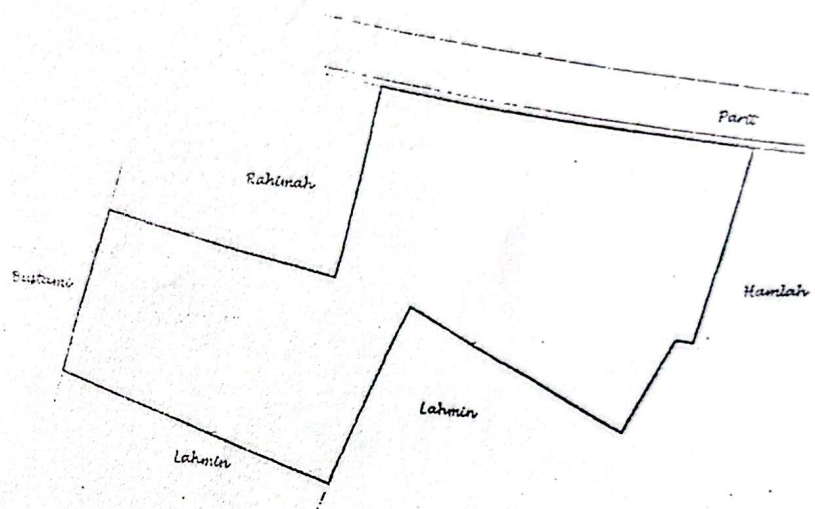

PENJELASAN :

_____ batas tanah ini

Petunjuk Lokasi

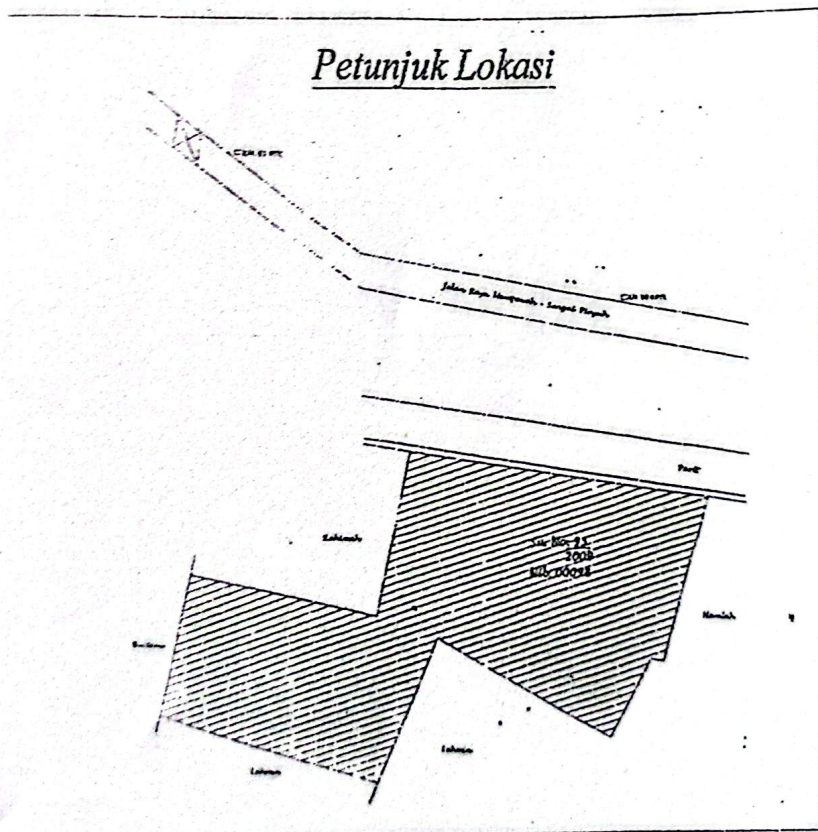

Surat ukur ini tidak berlaku lagi apabila terkena tanah orang lain,
 sesuai dengan Surat Pernyataan Pemertanangan Tanda-tanda Batas Tgl. 18 Maret 2009.
 Surat Ukur ini merupakan salinan dari Peta Bidang No. 50-14.07.01.12.2009.

Daftar Isian 302 tgl. 17 Maret 2009 No. 205 / 2009
 Daftar Isian 307 tgl. No.

Tanggal Penomoran Surat Ukur
 No. 305 tgl. 03 AUG 2009 No. 929

UNTUK SEPTIPIKAT

Mempawah, Tgl.

03 AUG 2009

Mempawah

04 AUG 2009

Kepala Seksi Survei, Pengukuran dan Pemetaan



Kepala Kantor Pertanahan
 Kabupaten / Kota
 Pontianak

Kantor Pertanahan
 Kabupaten / Kota
 Pontianak

ud

RAFAEL SYAMUDDIN, SR.

E. TRISAMPEI HUDOYO, SH

NIP 010091063

NIP 010161989

Lihat surat ukur Pemisahan
Penggabungan
Pengganti

Nomor :

Nomor hak :

Dikeluarkan surat ukur		Luas	Nomor hak	Sisa luas
Tanggal	Nomor			

Isinya diuraikan dalam ...

Nomor hak :

Ketentuan P.P. 24 Tahun 1997 yang perlu diperhatikan

Pasal 17

- (2) Pemeliharaan tanah tanda batas termasuk pemeliharaannya wajib dilakukan oleh pemegang hak atas tanah yang bersangkutan.

Pasal 32

- (1) Sertipikat merupakan surat tanda bukti hak yang berlaku sebagai alat pembuktian yang kuat mengenai data fisik dan data yuridis yang termuat di dalamnya, sepanjang data fisik dan data yuridis tersebut sesuai dengan data yang ada dalam surat ukur dan buku tanah hak yang bersangkutan.
- (2) Dalam hal atas suatu bidang tanah sudah diterbitkan sertipikat secara sah atas nama orang atau badan hukum yang memperoleh tanah tersebut dengan itikad baik dan secara nyata menguasainya, maka pihak lain yang merasa mempunyai hak atas tanah itu tidak dapat lagi menuntut pelaksanaan hak tersebut apabila dalam waktu 5 (lima) tahun sejak diterbitkan sertipikat itu tidak mengajukan keberatan secara tertulis kepada pemegang sertipikat dan Kepala Kantor Pertanahan yang bersangkutan ataupun tidak mengajukan gugatan ke Pengadilan mengenai penguasaan tanah atau penerbitan sertipikat tersebut.

Pasal 36

- (1) Pemeliharaan data pendaftaran tanah dilakukan apabila terjadi perubahan pada data fisik atau data yuridis obyek pendaftaran tanah yang telah terdaftar.
- (2) Pemegang hak yang bersangkutan wajib mendaftarkan perubahan sebagaimana dimaksud pada ayat (1) kepada Kantor Pertanahan.

Pasal 40

- (1) Selambat-lambatnya 7 (tujuh) hari kerja sejak tanggal ditandatanganinya akta yang bersangkutan, PPAT wajib menyampaikan akta yang dibuatnya berikut dokumen-dokumen yang bersangkutan kepada Kantor Pertanahan untuk didaftar.
- (2) PPAT wajib menyampaikan pemberitahuan tertulis mengenai telah disampainya akta sebagaimana dimaksud pada ayat (1) kepada para pihak yang bersangkutan.

Pasal 42

- (1) Untuk pendaftaran peralihan hak karena pewarisan mengenai bidang tanah hak yang sudah didaftar dan hak milik atas satuan rumah susun sebagai yang diwajibkan menurut ketentuan sebagaimana dimaksud dalam pasal 36, wajib diserahkan oleh yang menerima hak atas tanah atau hak milik atas satuan rumah susun yang bersangkutan sebagai warisan kepada Kantor Pertanahan, sertipikat hak yang bersangkutan, surat kematian orang yang namanya dicatat sebagai pemegang haknya dan surat tanda bukti sebagai ahli waris.

**PENGURUS SURAU DARUL ZIKIR
SENGGIRING KEL. PASIR WAN SALIM
KEC. MEMPAWAH TIMUR KAB. MEMPAWAH**

SURAT PERNYATAAN BERTANGGUNG JAWAB

Kami yang bertanda tangan di bawah ini:

Nama : **JUNAEDI, S.Pd.I**
Jabatan : **Ketua**


Dengan ini menyatakan bahwa saya akan melaksanakan seluruh kegiatan sesuai dengan Proposal Pengajuan serta akan mempertanggungjawabkan seluruh bantuan dari Pemerintah Kabupaten Mempawah sesuai dengan peraturan perundang-undangan yang berlaku.

Demikian surat pernyataan ini dibuat dengan sebenar-benarnya untuk dipergunakan sebagaimana mestinya.



Senggiring, 16 Februari 2026

Ketua Surau Darul Zikir

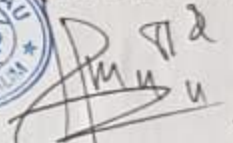
JUNAEDI, S.Pd.I

PENUTUP

Kami atas nama Pengurus Surau Darul Zikir Senggiring Kelurahan Pasir Wan Salim Kec. Mempawah Timur Kabupaten Mempawah Provinsi Kalimantan Barat, mengucapkan terima kasih yang sebesar-besarnya kepada Bapak/Ibu yang telah memberikan bantuan baik berupa uang tunai maupun berupa atau berbentuk barang, yang tidak dapat kami sebutkan satu persatu dan kami sangat berterima kasih yang tak terhingga dan semoga bantuan yang Bapak/Ibu berikan kepada kami pengurus Surau Darul Zikir akan menjadi amal baik Bapak dan Ibu dikemudian hari semuanya kami kembalikan kepada Allah Swt Amin... amin.

Dan seandainya dalam penyampaian maupun permohonan kami kurang berkenan di hadapan Bapak dan Ibu kami atas nama Pengurus Surau Darul Zikir Senggiring mengucapkan ribuan terima kasih.

Wassalamualaikum Wr. Wb

PENGURUS SURAU DARUL ZIKIR

Senggiring, 16 Februari 2026



Ketua, Surau Darul Zikir



JUNAEDI, S.Pdi

**PENGURUS SURAU DARUL ZIKIR
SENGGIRING KEL. PASIR WAN SALIM
KEC. MEMPAWAH TIMUR KAB. MEMPAWAH**

No Hp : 081549499383

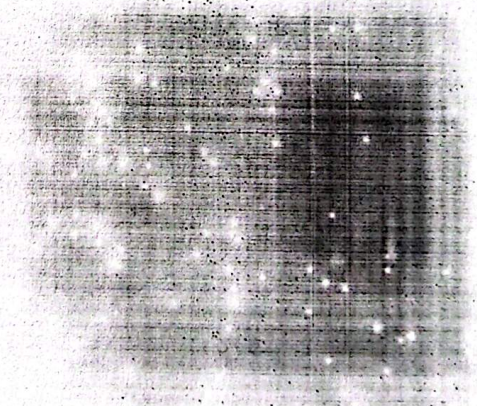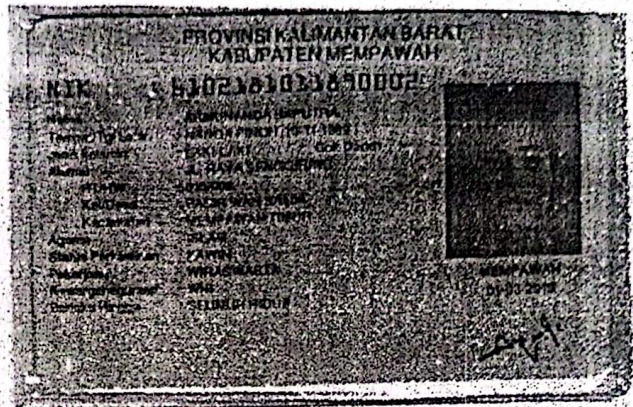

**PENGURUS SURAU DARUL ZIKIR
SENGGIRING KEL. PASIR WAN SALIM
KEC. MEMPAWAH TIMUR KAB. MEMPAWAH**

EMAIL : nandaalqadrie42@gmail.com